



Messrs P. Smit Jr

Fart No 400

Profile

$\frac{8}{5}$ Schelde

~~GEN. BOX NO 822~~

002109-002118-0085



Lloyd's Register
Foundation




Messrs P. Smit Jr.

Yard No 400

Deck Plan
of Schelde

GEN. BOX NO 822

002109-002118-0087

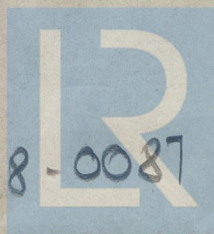

© 2020

Lloyd's Register
Foundation


Messrs A Smt Jr

Yard No 400

Midship Section

$\frac{8}{5}$ Schelde

~~GEN. BOX NO 822~~

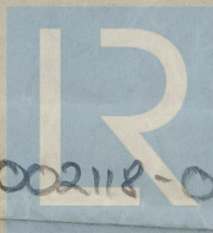

© 2020

Lloyd's Register
Foundation

002109-002118-0086


Messrs P. Smit Jr.

Garb No 1400

Stemframe & Rudder

S/S Scheldt





GEN. BOX NO 822

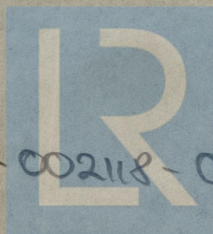


© 2020

Lloyd's Register
Foundation

002109-002118-0084

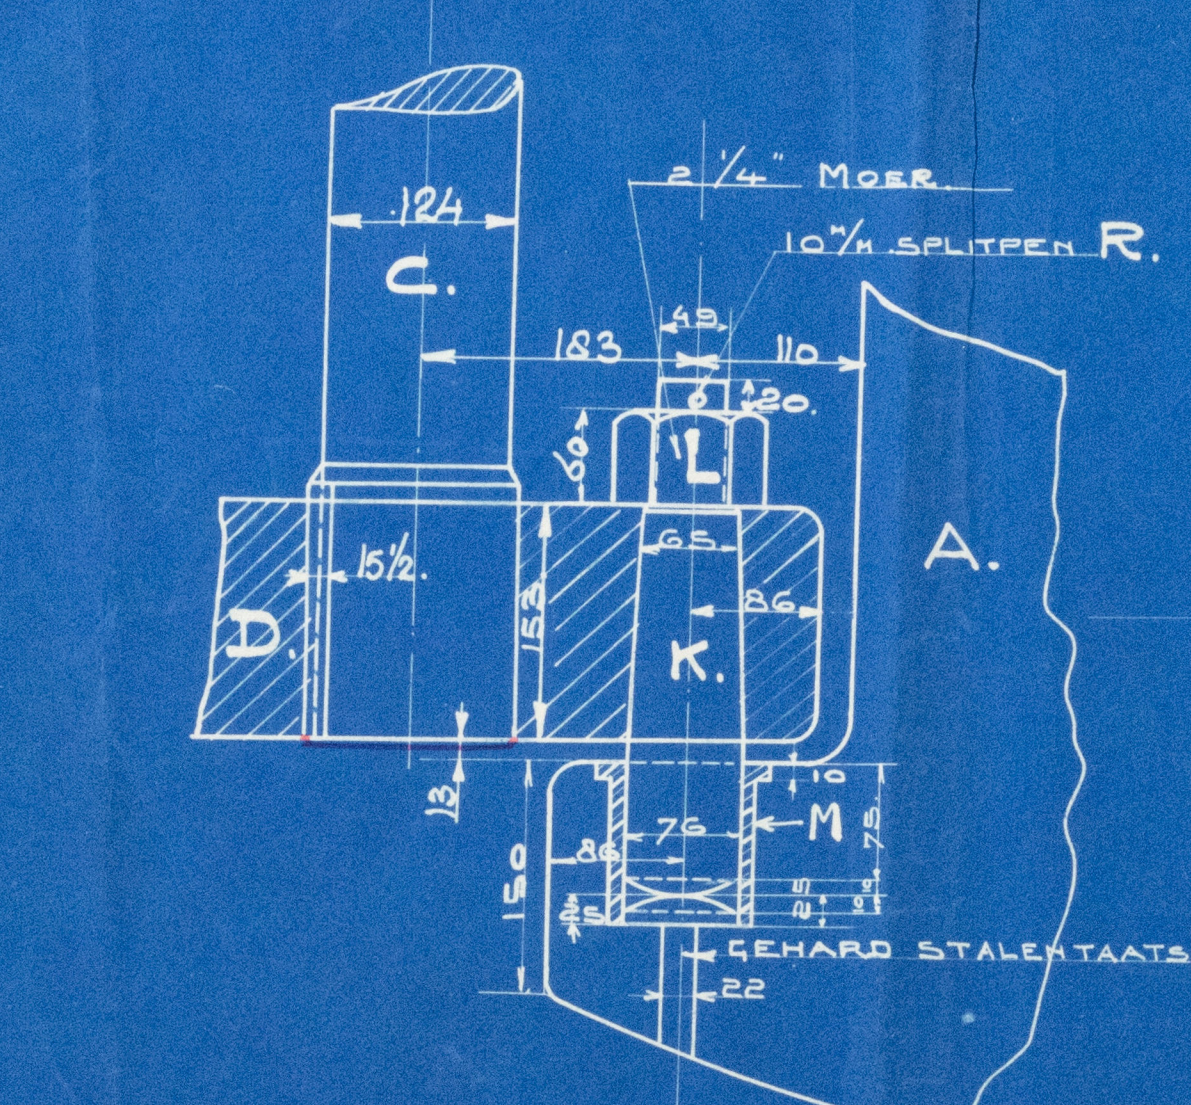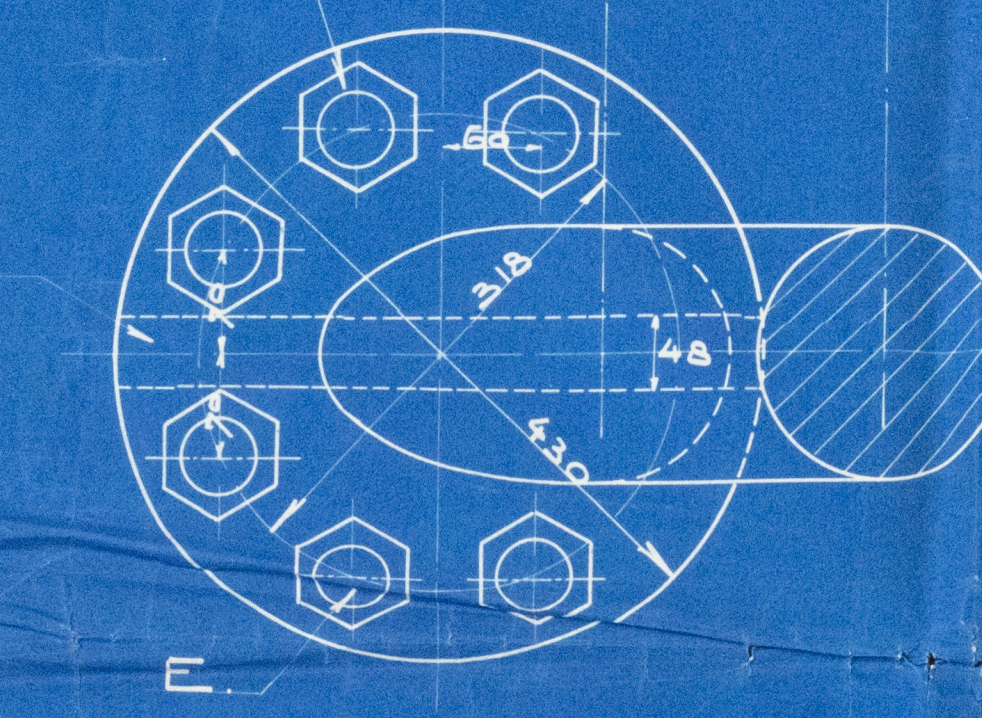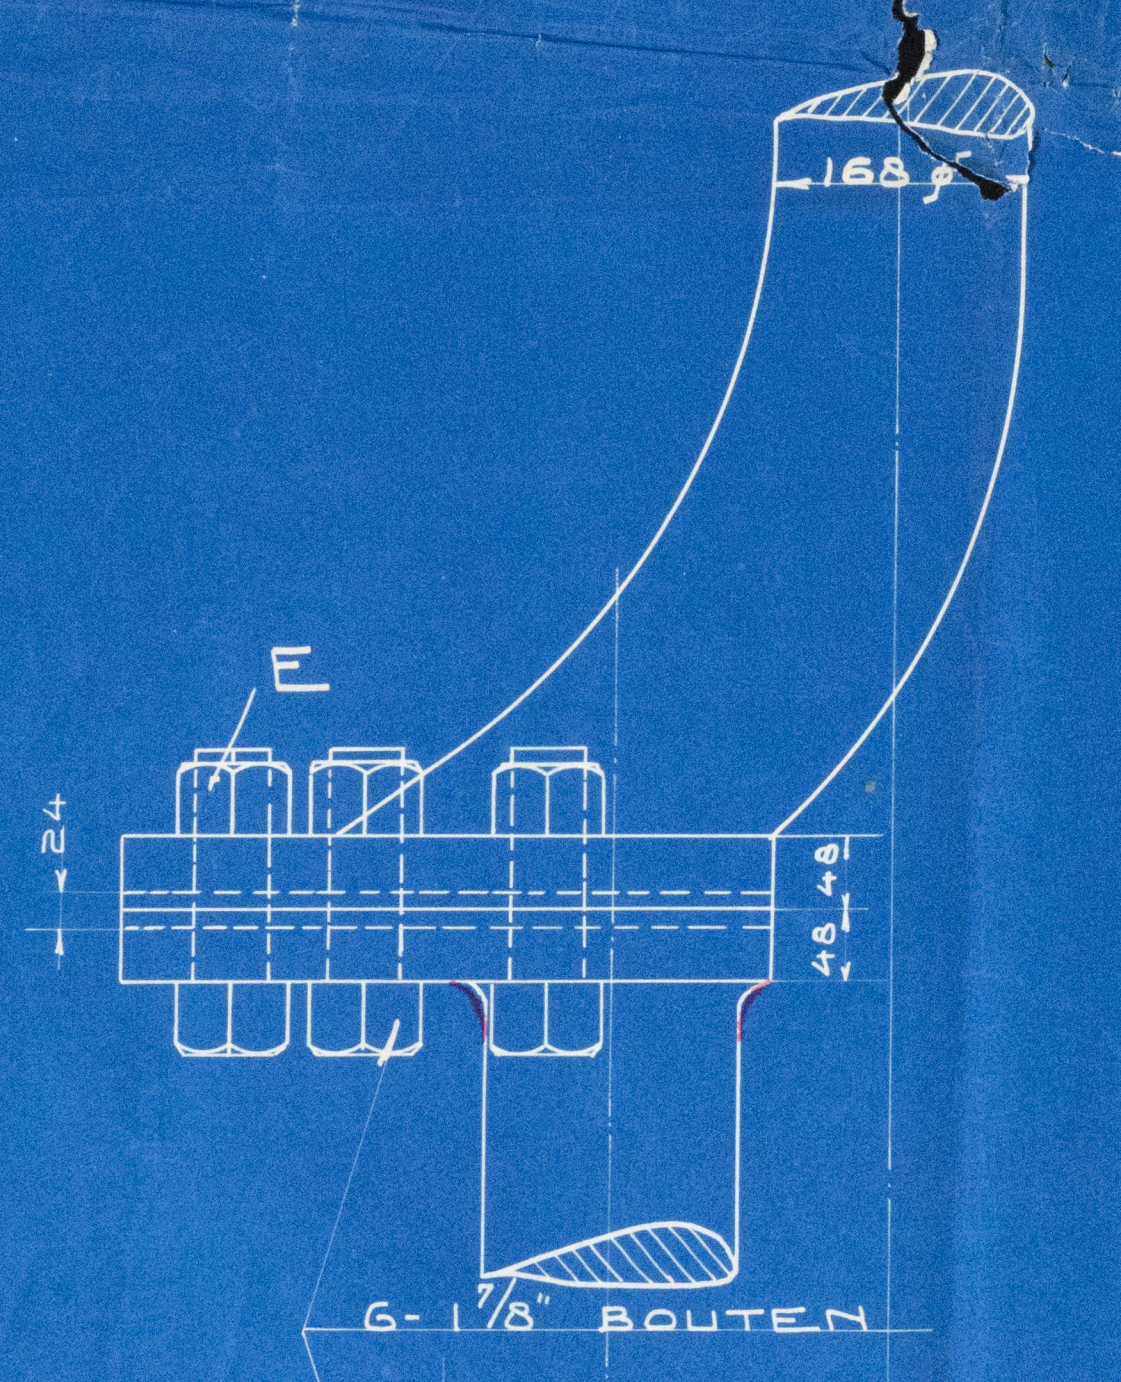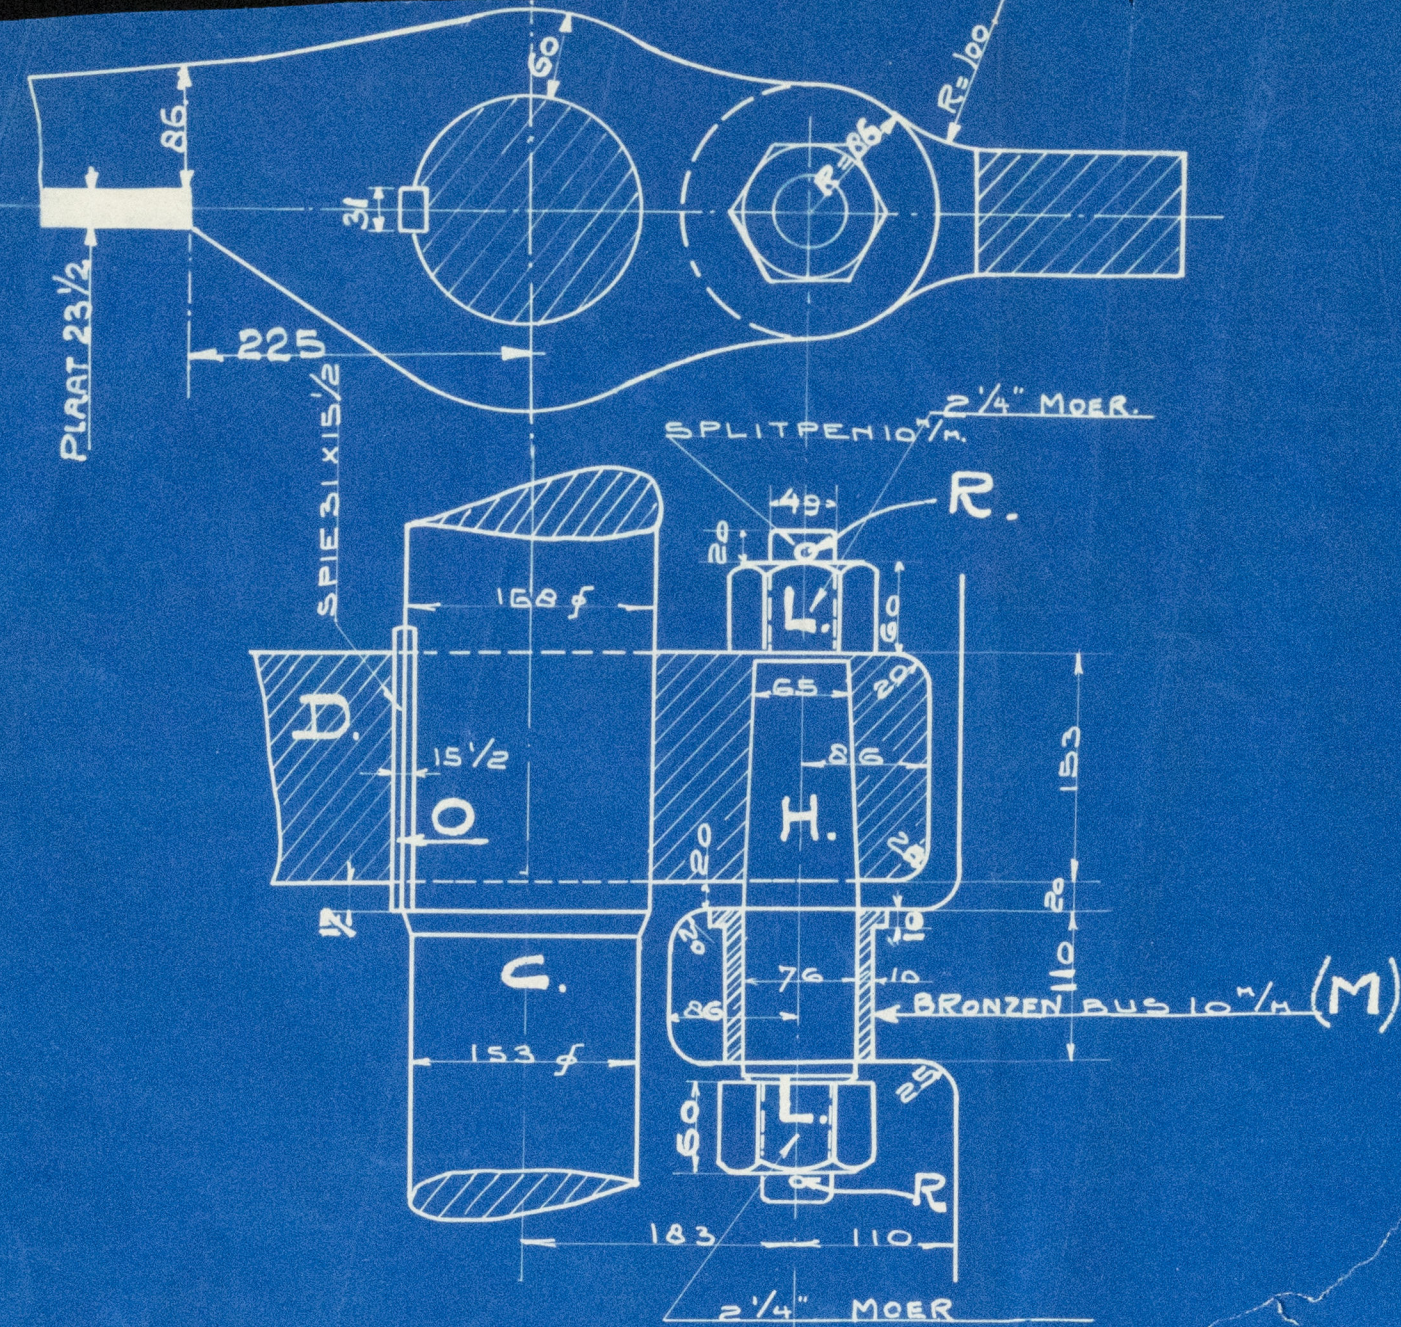



Scheepswerf van P. Smit Jr. ROTTERDAM. - Afd. SCHEEPSBOUW.			
No.	Teek. No.	Vak No.	Afgegeven
400	7	459	
ROERENACHTERSTEVEN			
SCHAAL 1:10, 1:5 A-2-26			

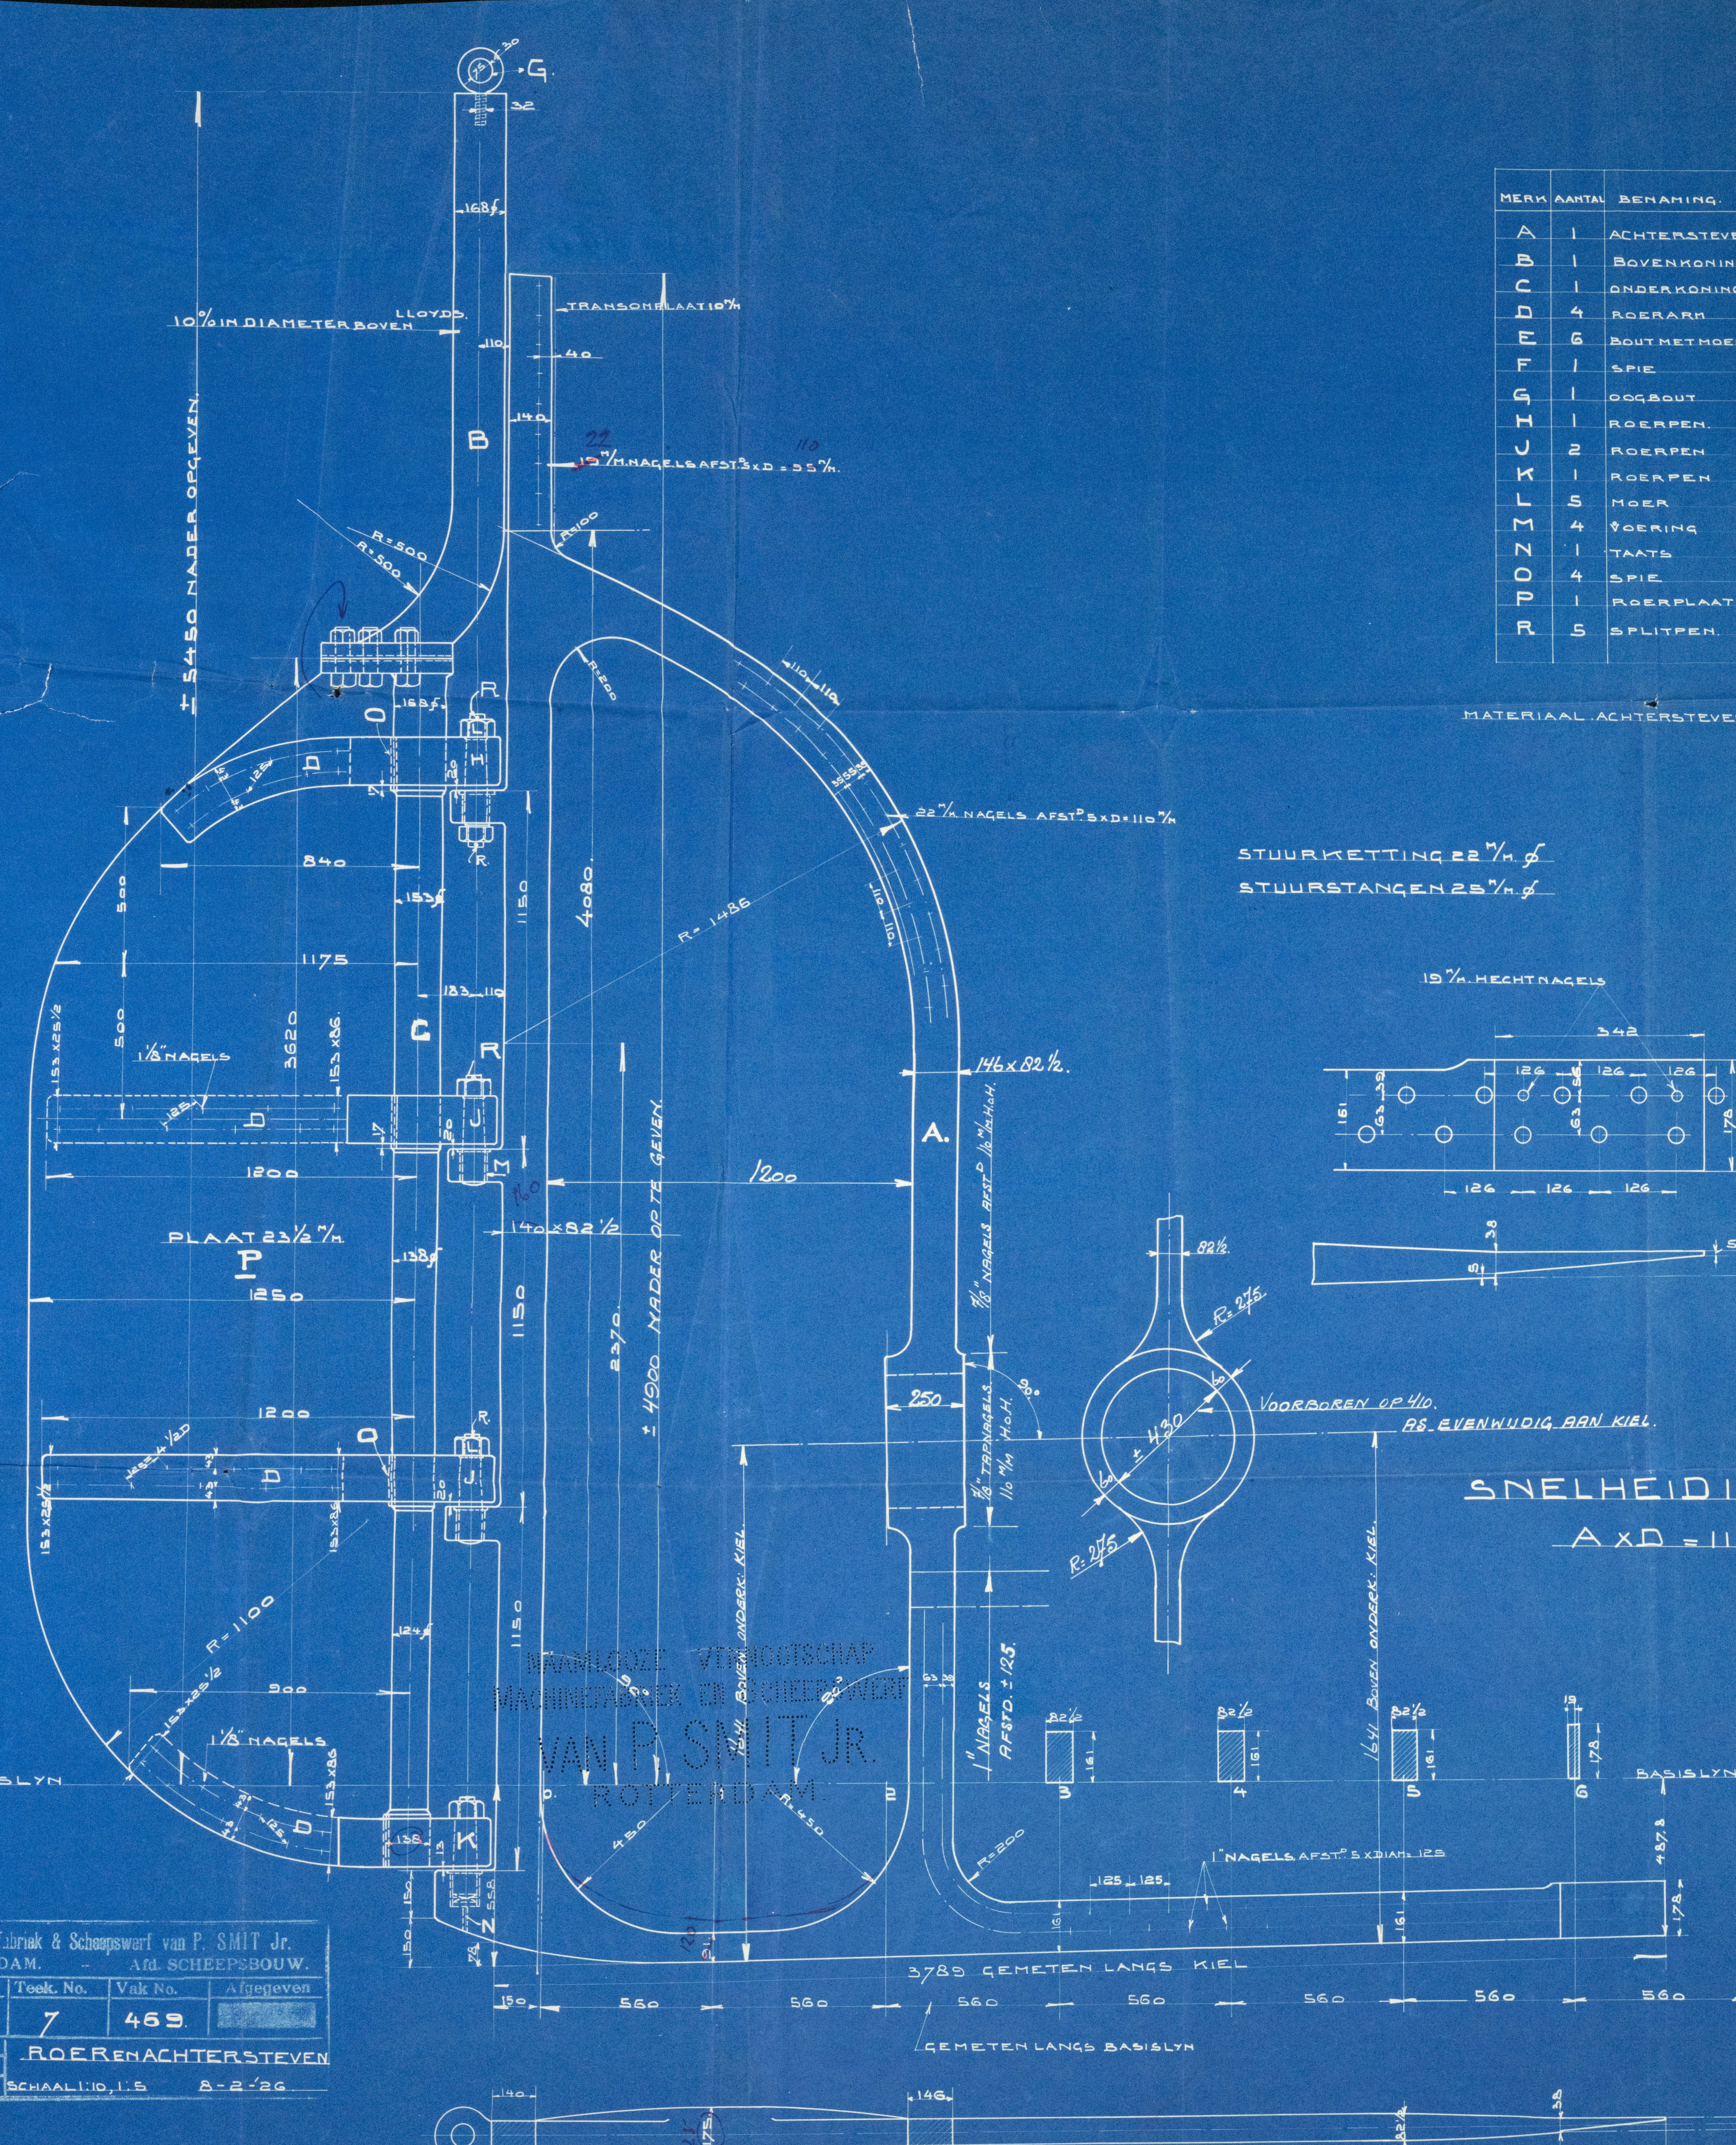

MERK	AANTAL	BENAMING.	MATERIAAL.	BEMERKING.
A	1	ACHTERSTEVEN	SNEEDSTAAL	MET 4 VINGERLINGEN.
B	1	BOVENKONING	"	MET FLENS VOOR KOPPELING.
C	1	ONDERKONING	"	" " " "
D	4	ROERARM	"	VERSCHILLENDE LENGTEN
E	6	BOUTMETHOER	STAAL	
F	1	SPIE	STAAL	
G	1	COGBOUT	SNEEDSTAAL	
H	1	ROERFEN	STAAL	
I	2	ROERFEN	"	
J	1	ROERFEN	"	
K	5	MOER	"	
L	4	VOERING	BRONS	DAN 3 BOVENSTE ONDERSTE KLEINER
M	1	TAATS	GEHARDSTAAL	
N	4	SPIE	STAAL	
O	1	ROERPLAAT	S.M. STAAL	DIK 2 1/2 7/8
P	5	SPLITPEN	STAAL	

MATERIAAL ACHTERSTEVEN EN ROER SNEEDSTAAL. CERTIFICAAT ENCL. 1

STUURKETTING 22 7/8 ϕ
STUURSTANGEN 25 7/8 ϕ

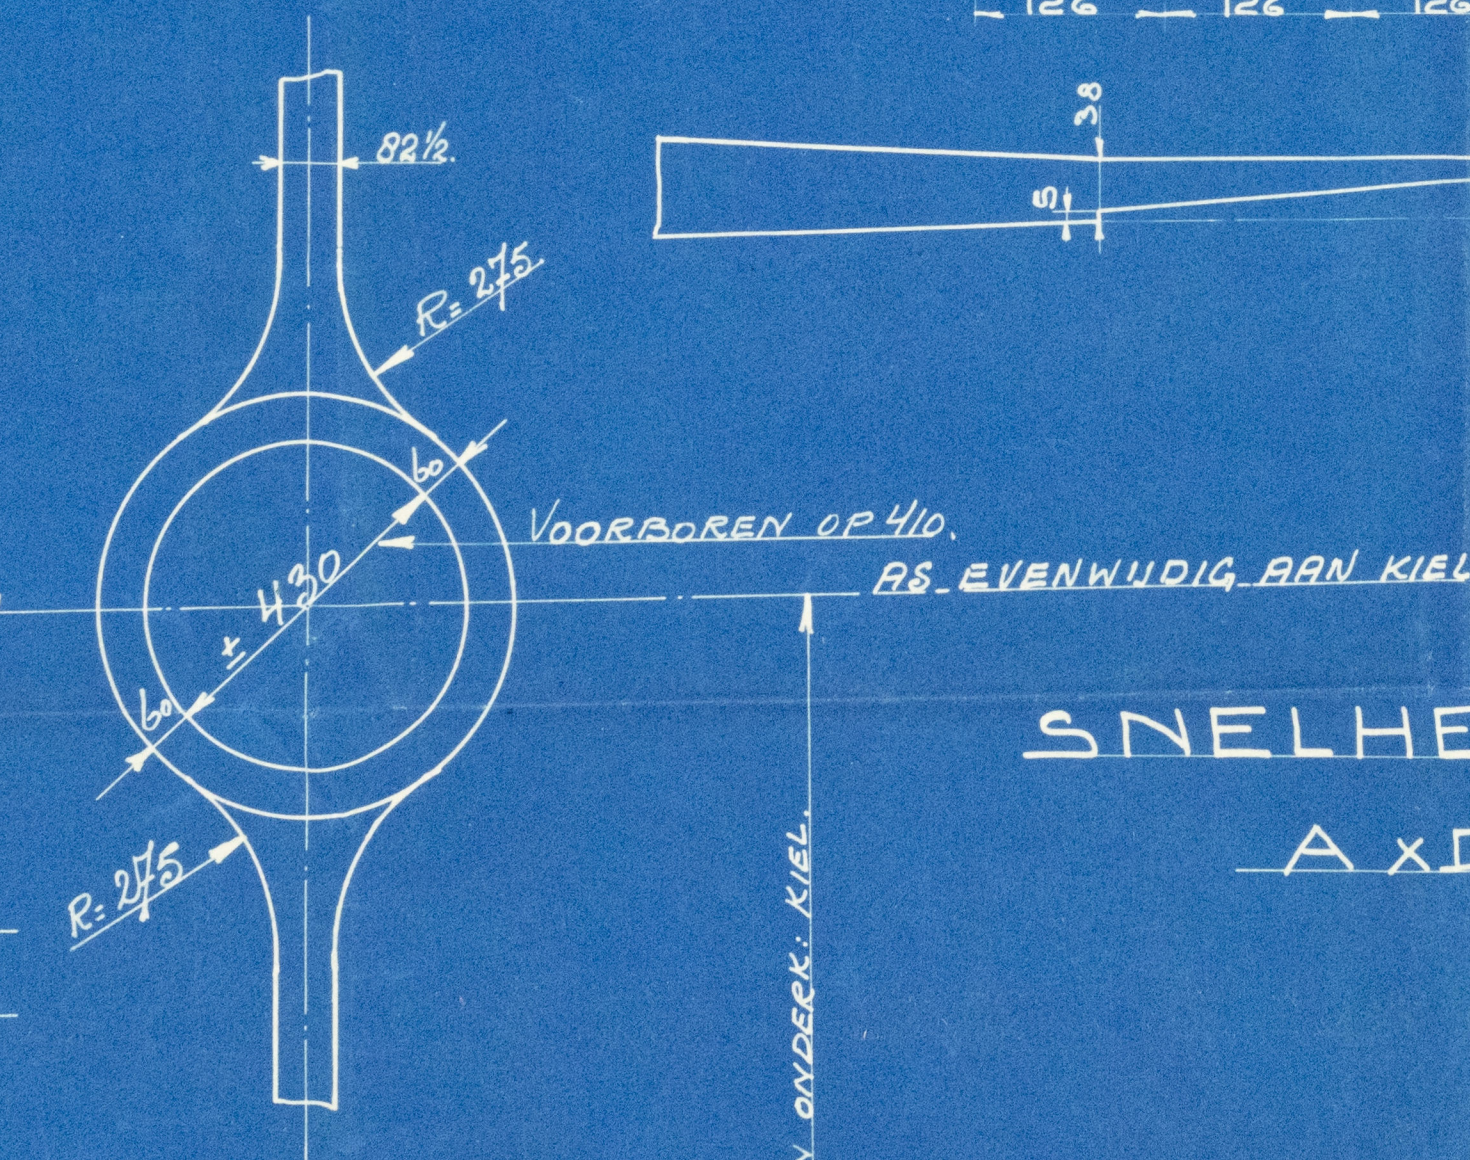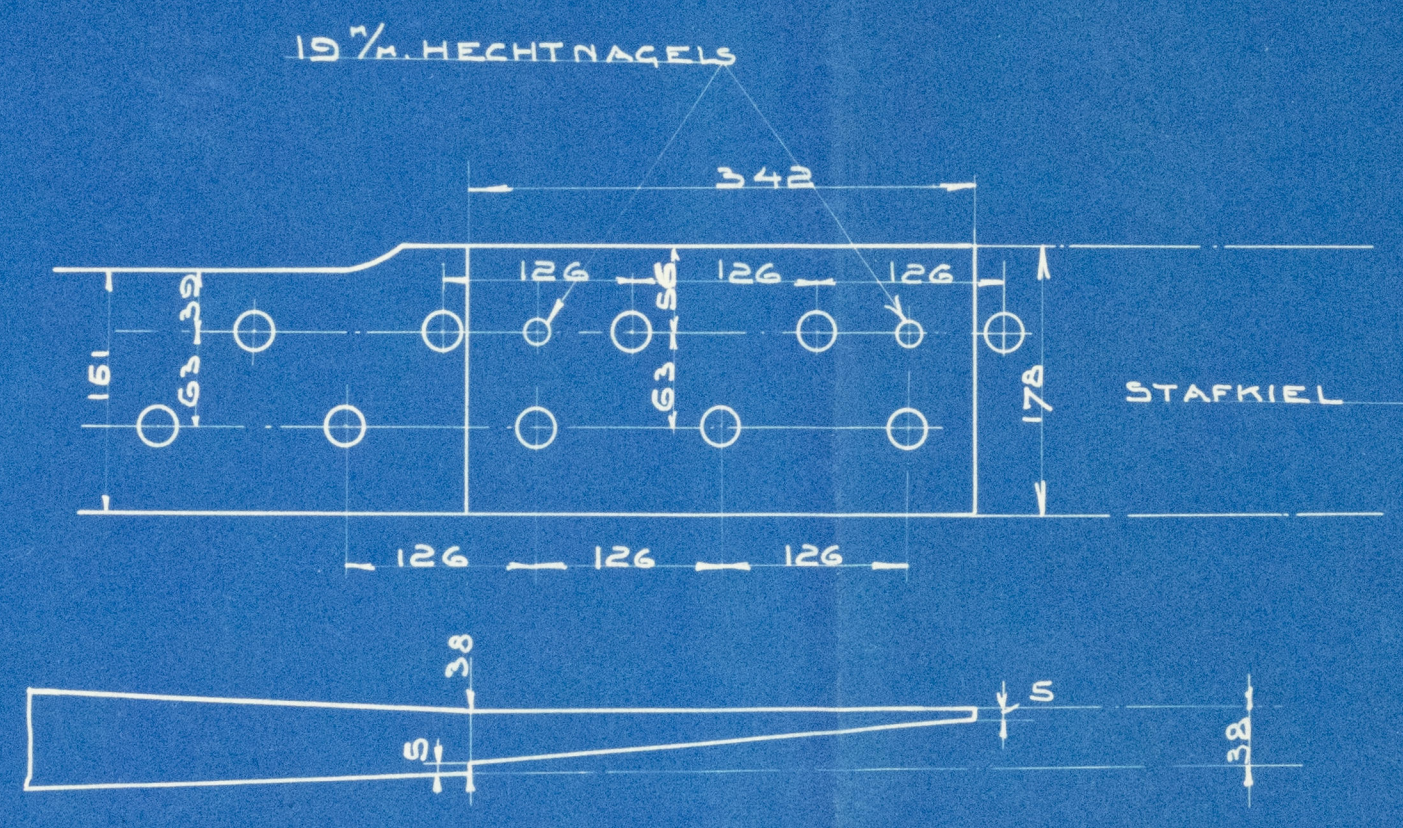

SNELHEID 11 KNOOPEN
A x D = 110



002109-002118-0084